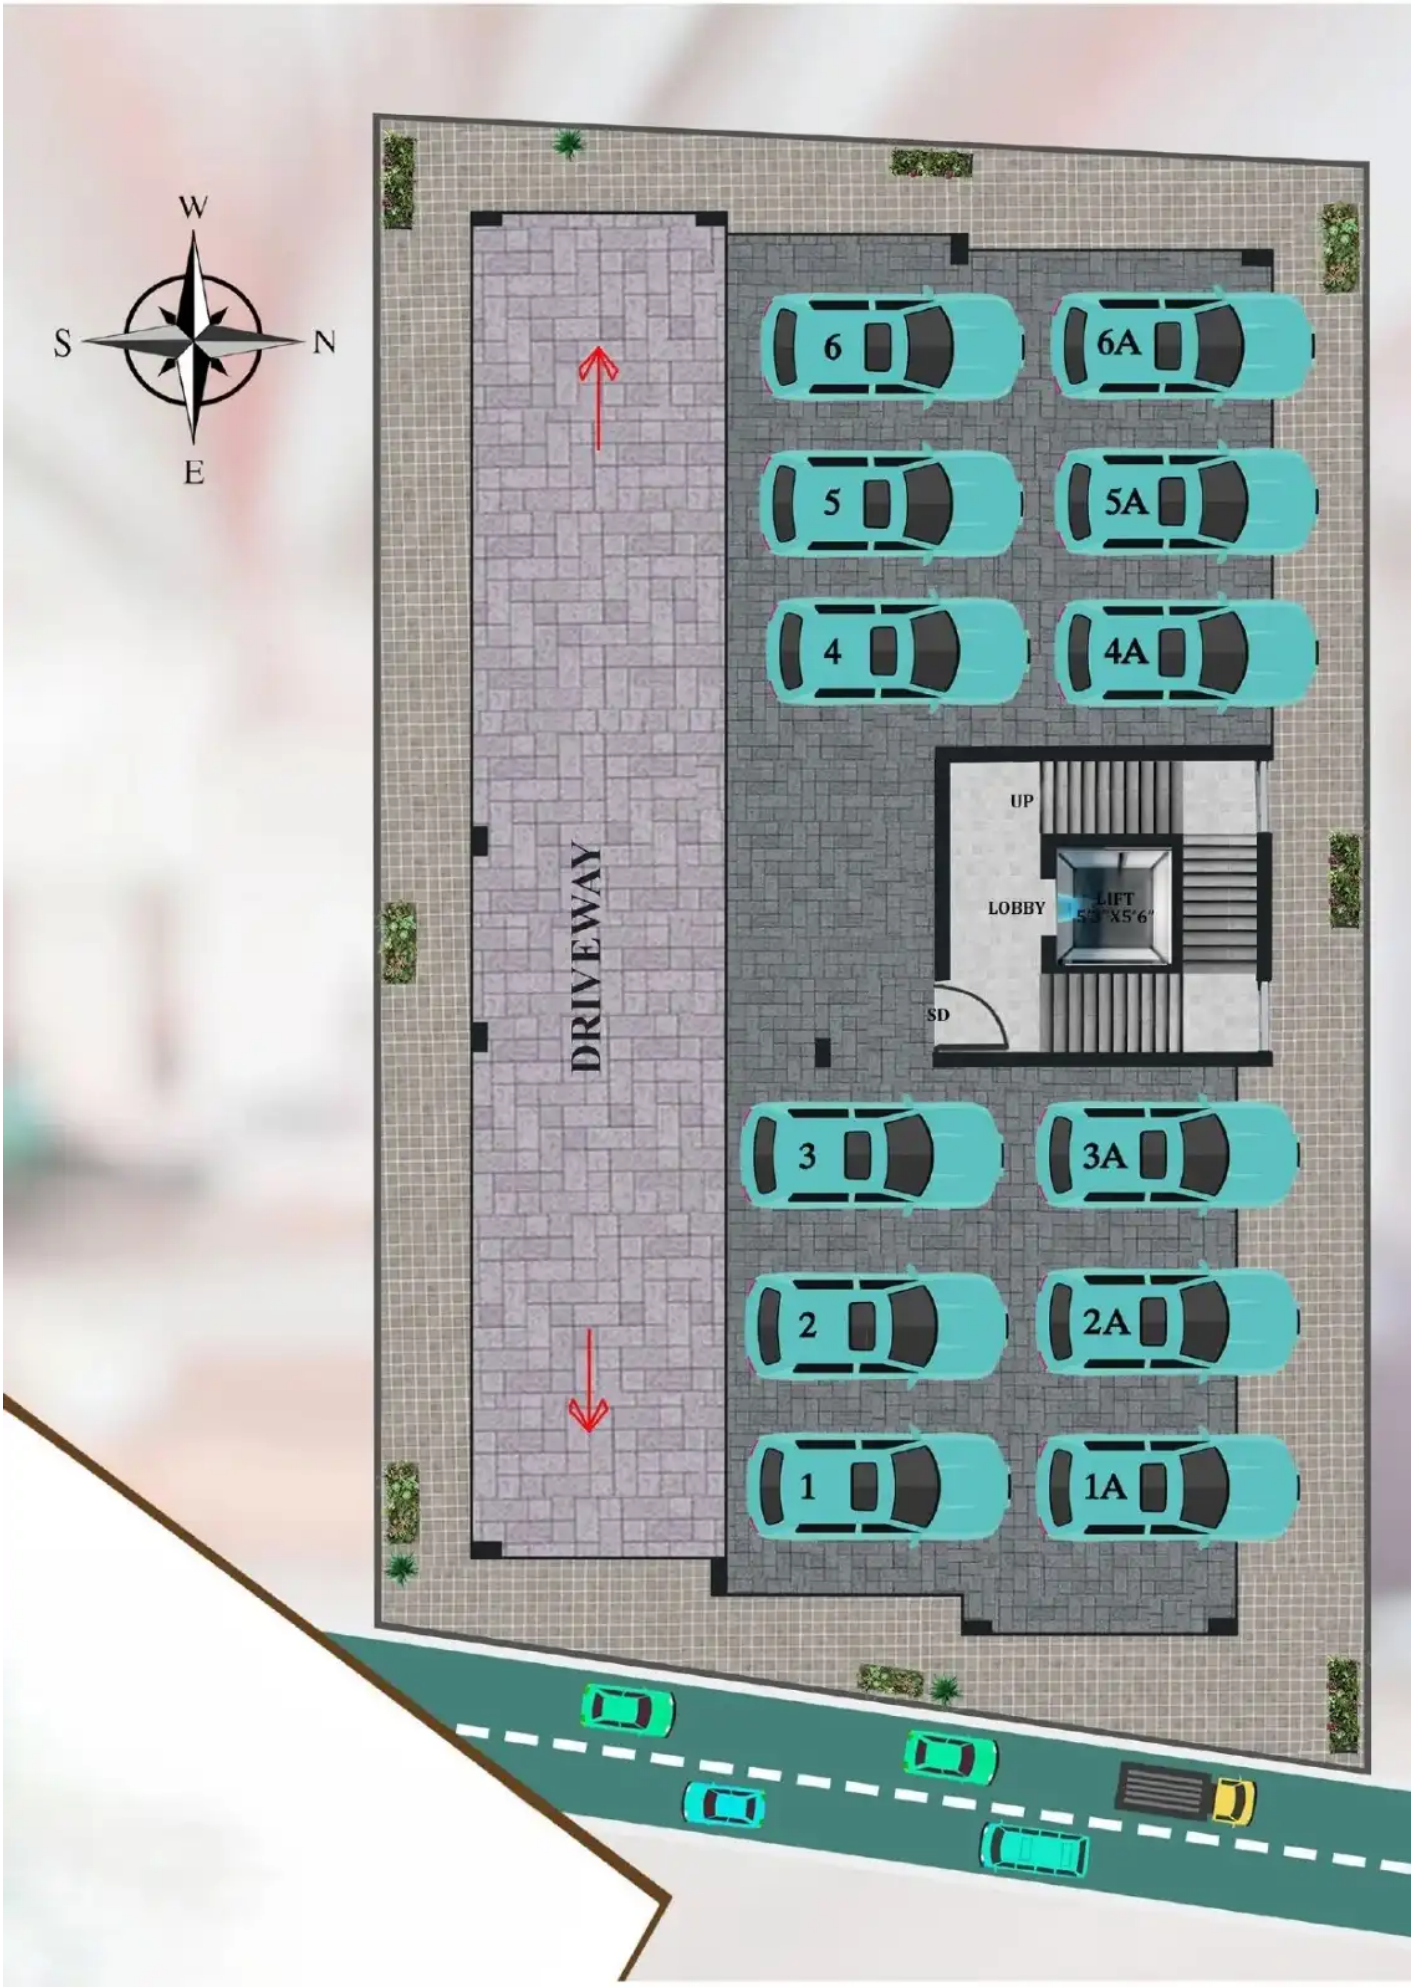
W
S
N
E
DRIVEWAY
6
6A
5
5A
4
4A
UP
LOBBY
LIFT
5'3"X5'6"
SD
3
3A
2
2A
1
1A